


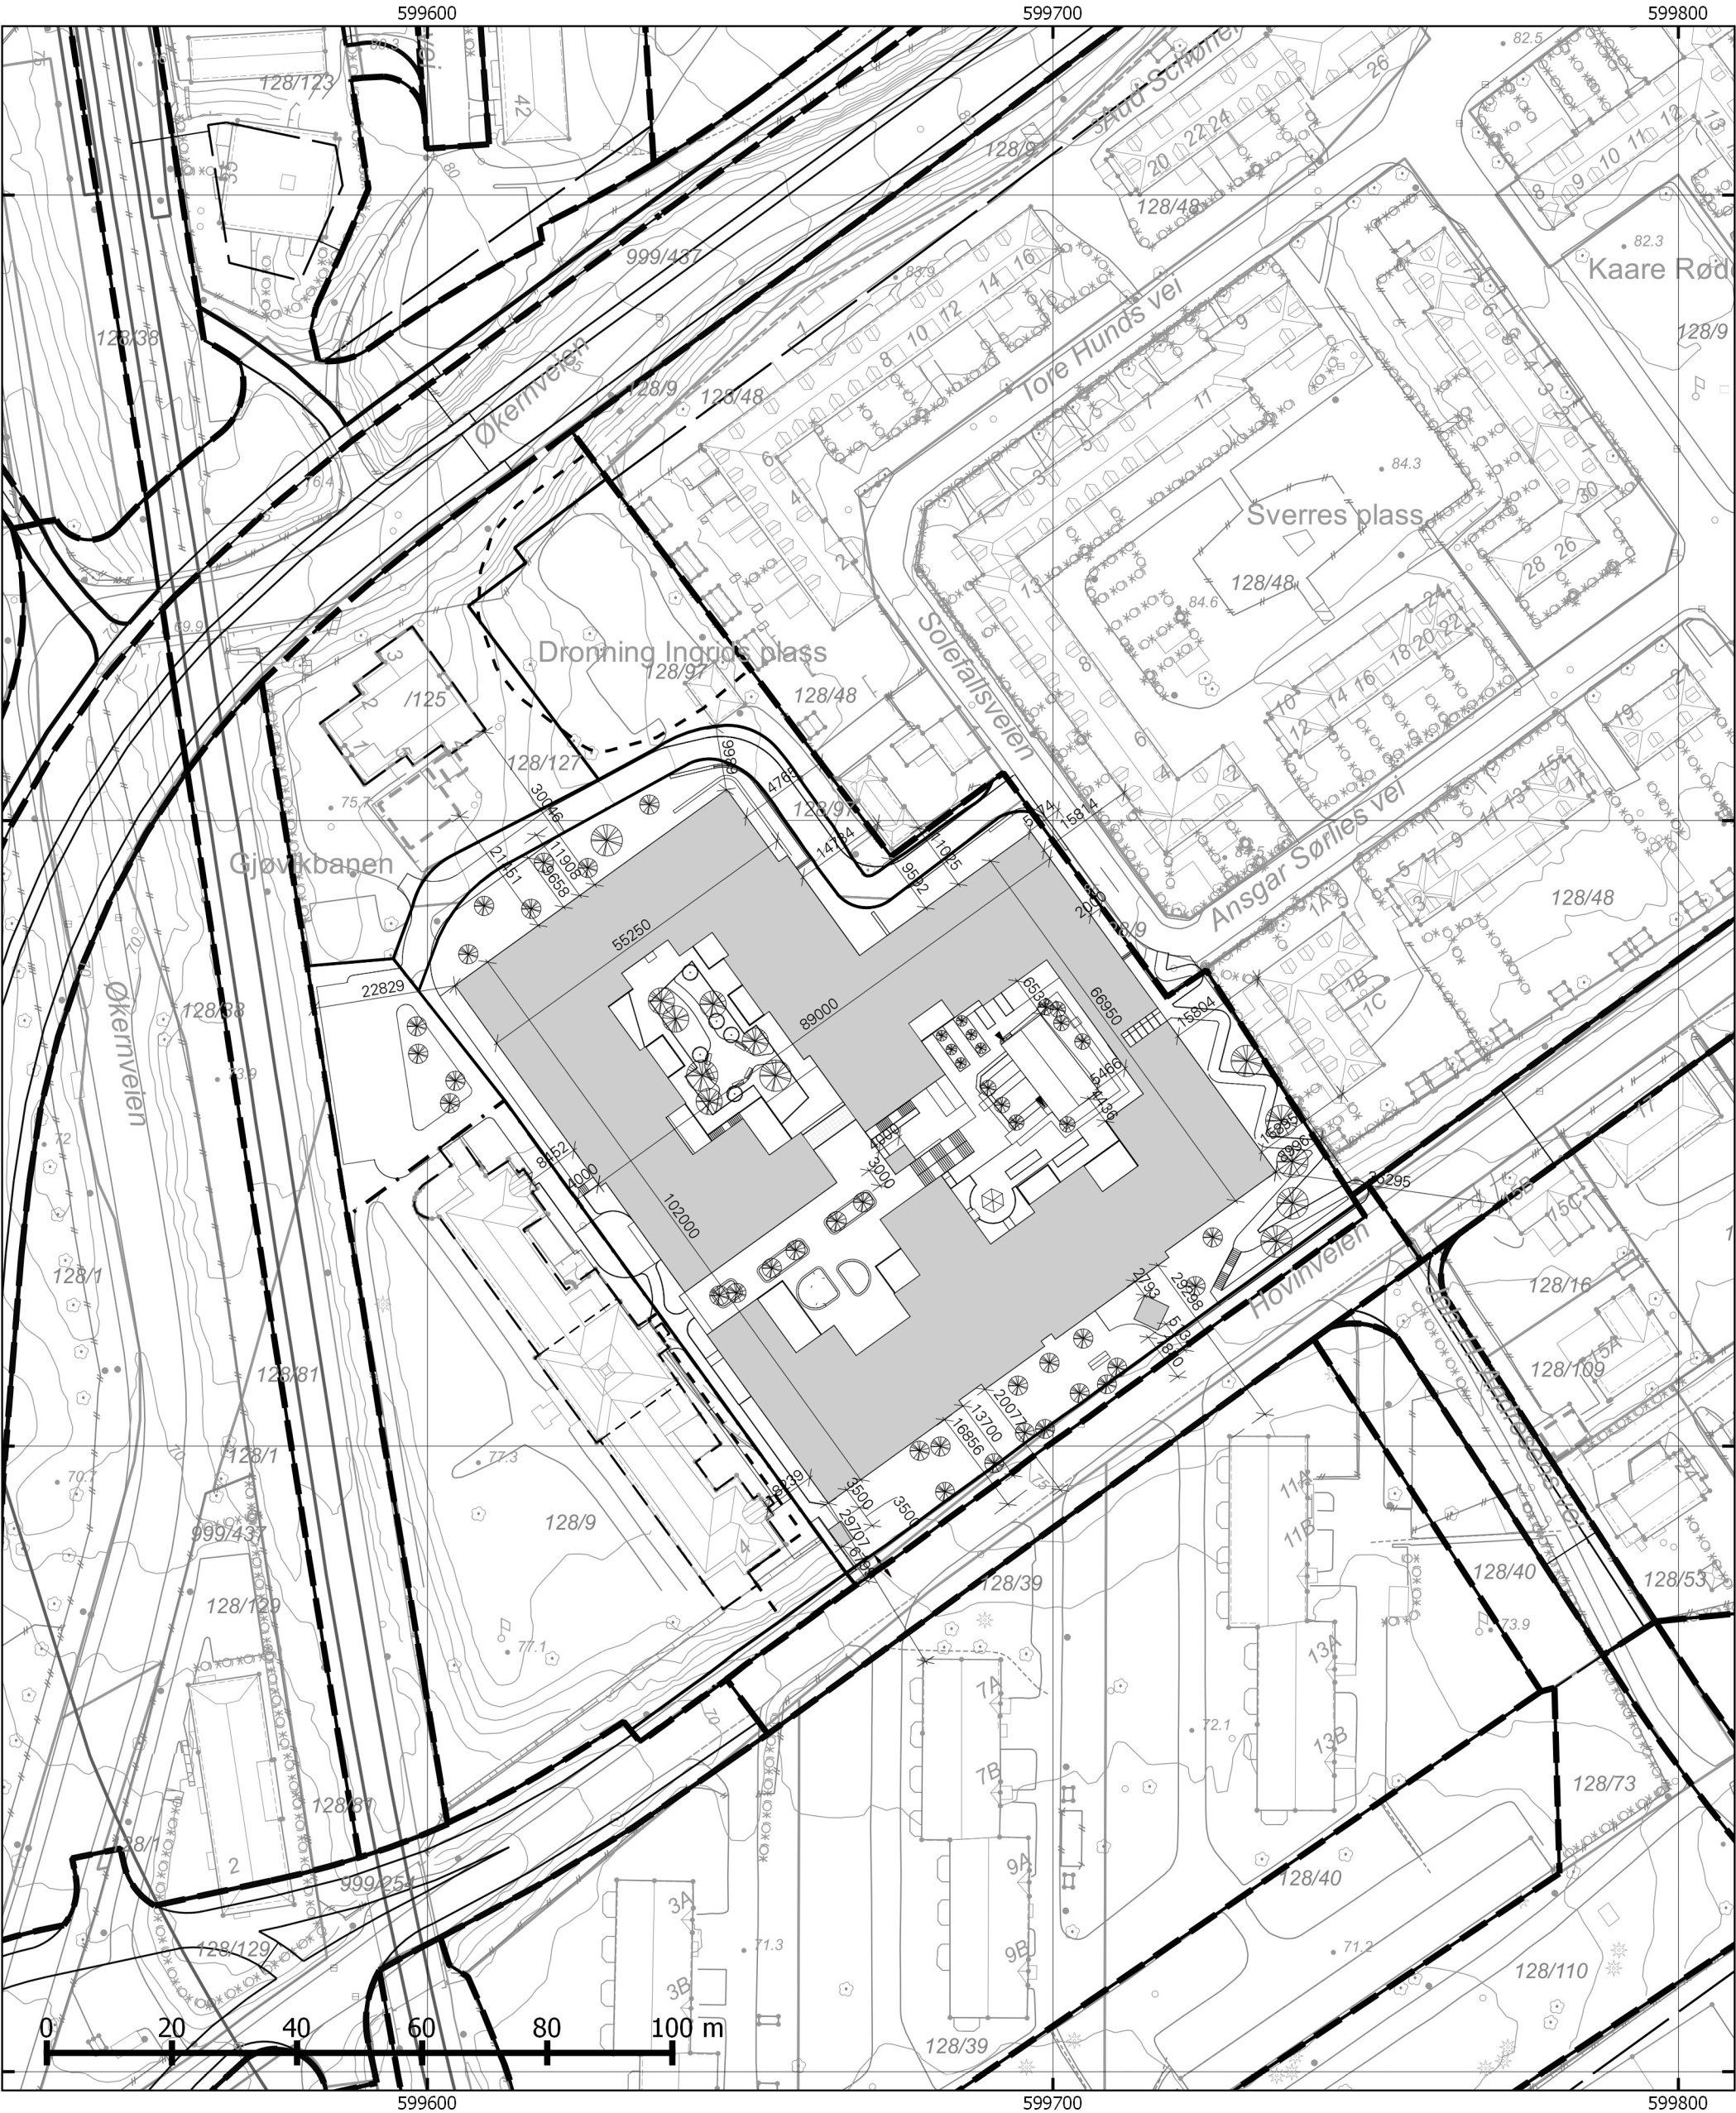

Plan- og bygningssetaten Dato: 22.01.2019 Bruker: hkn Målestokk 1:1000 Ekvidistanse 1m Koordinatsystem: EUREF89 - UTM sone 32 Høydereferanse: Reguleringsplan: Se reg.best. Bakgrunnskart: NN2000 Originalformat: A3 N		Adresse: Hovinveien 10	
		PlottID/Best.nr: 101375	
		Deres ref.: Hovinveien 10	
		Opprinnelig reguleringsplan gir rammer for høyder på planlagt bebyggelse ut fra terrenghøydene som eksisterte da reguleringsplanen ble vedtatt. Det nye sammenstilte reguleringsplankartet viser dagens terreng- og tomesituasjon. Ta kontakt med vårt kundesenter om du har behov for vedtatt reguleringsplankart for a prosjektere i tråd med reguleringsplanens krav.	
		Kommentar:	
		© Plan- og bygningssetaten, Oslo kommune	
		Gjeldende kommunedelplaner: KDP-17	
		Naturmangfold innenfor kartutsnittet. Se eget kart.	
		Beskrivelse: DRONNING INGRID'S HAGE Demenslandsby - Prosjektnr. 1546 NR: LP.711.010.01 - Situasjonsplan Dato: 29.01.2019 Revidert dato:	
		Gnr/Bnr: 128 / 9	
		Kartet er sammenstilt for: Byggesak	
		Tiltakshaver: Omsorgsbygg Oslo KF	
		ARK: ARKITEMA ARCHITECTS ST.O.LAVSGATE 27, 0166 OSLO, TLF: 22 99 44 50	