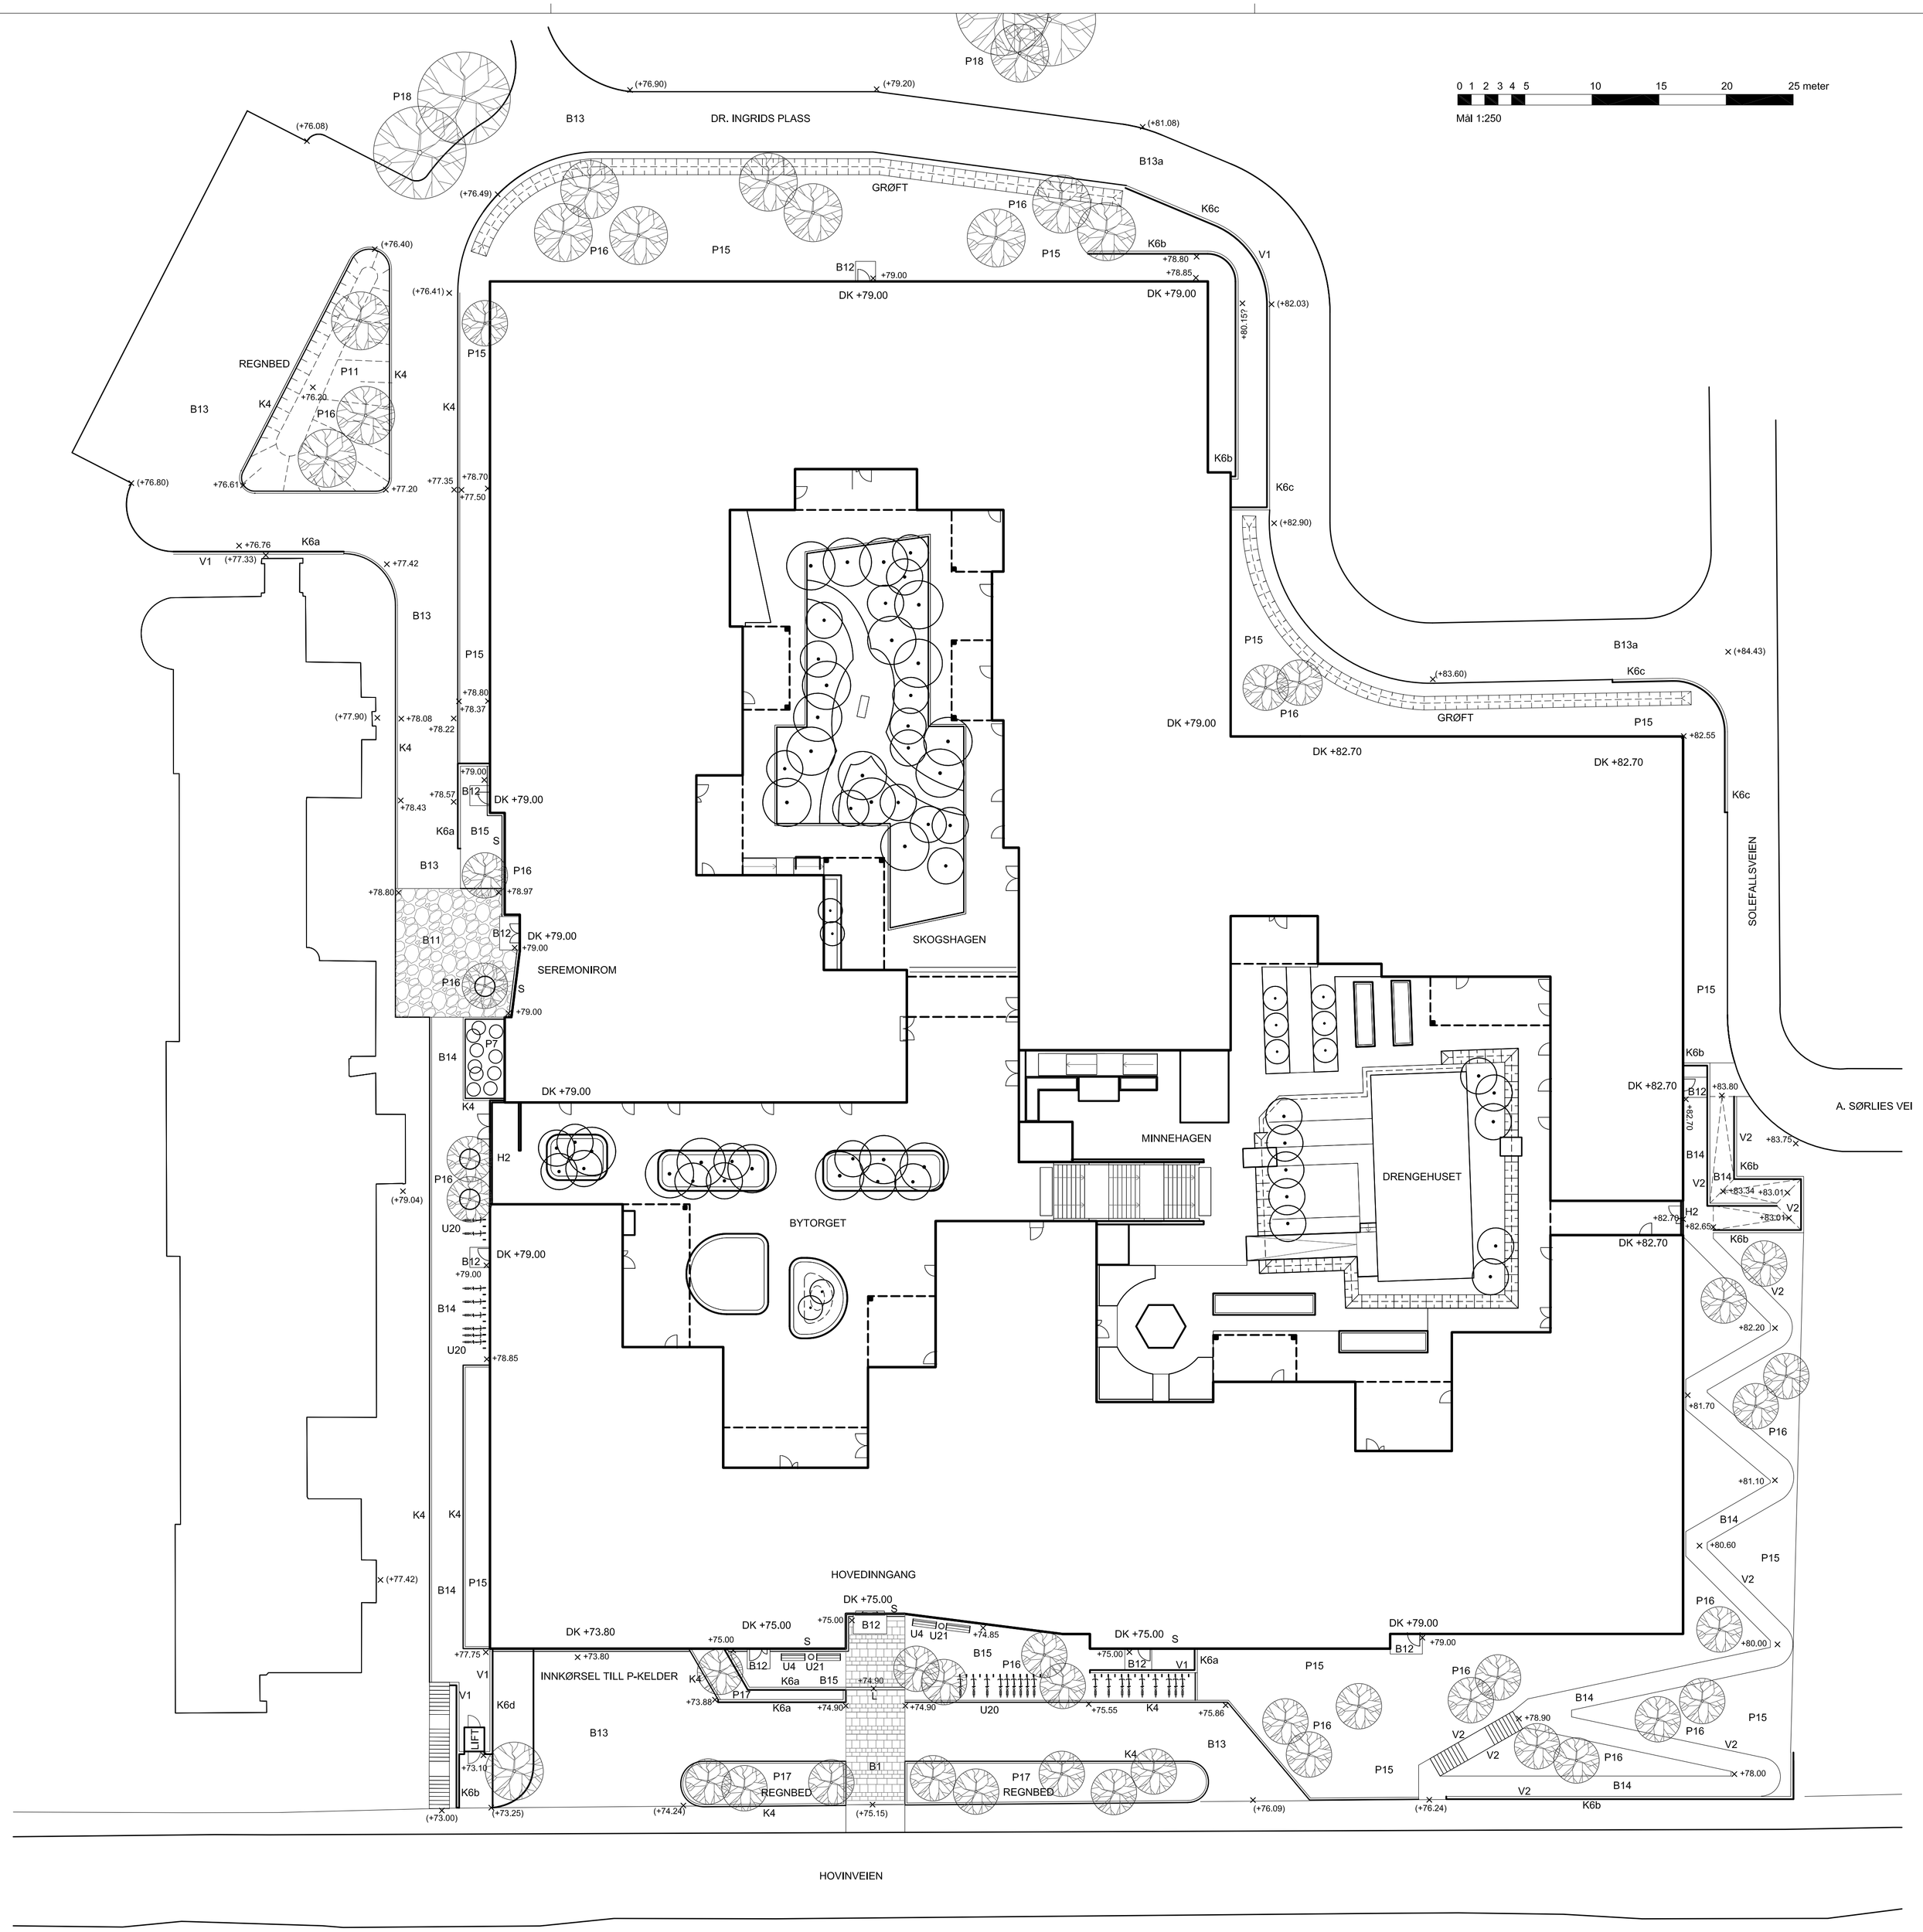

NOTE:
De angivne kote er vejledende.
Endelig kotering udføres, når der
foreligger en landmålerplan.

SIGNATURFORKLARING

GJERDER

V1 Rækkverk H 140 cm

V2 Håndlist

H2 Port og gjerde H 160-180 cm, av trelister som fasader

KANTER OG MURER

K4 Kantstein, kløvd granitt, 15 x 35 cm

K6a In-situ støpt betong terrengmur, højde over terreng 50-75 cm

K6b In-situ støpt betong terrengmur, højde over terreng 100-150 cm

K6c In-situ støpt betong terrengmur, højde over terreng 150-200 cm

K6d In-situ støpt betong terrengmur, højde over terreng 100-400 cm

S Sokkelrenne med avløp ved fasader

L Linjeavløp som f.eks. ACO Drain

BEFÆSTELSER m.m.

B1 ASAK 'Gangbanehelle Børstet', betong, 60x60x10, 45x75, 30x60, 30x45 og 30x30 cm

B4 ASAK Taktile Heller 30x30x7cm, koksgrå

B11 Bruddheller, Ottaskifer eller anden natursten

B12 Skraperist ved inngange

B13 Asfaltbeleggning for tung trafik

B13a Opretning af eksist. vejbeleggning og nyt asfalt slidlag, for tung trafik

B14 Asfaltbeleggning for gangtrafik

B15 Grusbelegg, granitskærver

PLANTER

P7 Rosebusker, historiske sorter, stedsegrønn bunddekke

P11 Grøftekantplanter, regnbed

P15 Enggress

P16 Nye trær, forskellige hardtre og koniferer

P17 Nye trær med stedsegrønn bunndekke

P18 Eksisterende trær

UTSTYR

U4 Benker med rygg- og armlener

U20 Sykkelstativ

U21 Avfallskurv

Rev.	Revisjonen gjelder	Utførende	Godkjent	Dato

Prosjektnavn: Dronning Ingrids Hage - DIH

Prosjektnummer: 06208

Fervaltningsnummer	Byggtingsnummer	Fag	Type	NS 3451	Etasje / Rom	Løpenr.	Rev.
	XX	L.P.770.100.02					xx

Tegning mottatt

FORELØPIG TEGNING
29.01.2019

Tegningsansvarlig / Konstruktørmusjon

- ○ ARK
- ○ RIB
- ● LARK ARKITEMA ARCHITECTS - URBAN DESIGN NY CARLSBERG VEJ 120, 1799 KØBENHAVN V TLF. +45 7011 7011
- ○ RIE
- ○ RIV
- ○ RIBr
- ○ Annet

Lokalkartoplgifter

Tosidetrimmer HENT

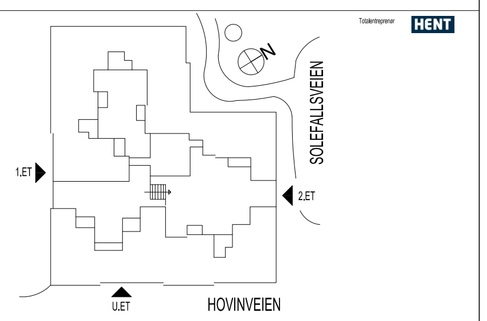

Opprettet av: iesc

Dato opprettet: X.X.XX

Prosjekt: Dronning Ingrids Hage

Prosjektfase: Forprosjekt

Plotet: X.X.XX

Arkformater: A1

Målestokk: 1:250

Tegningsnavn: Utomhusplan atkomstarealer

OMSORGSBYGG OSLO KF

Fikaen:

Fervaltningsnummer	Byggtingsnummer	Fag	Type	NS 3451	Etasje / Rom	Løpenr.	Rev.
	XX	L.P.770.100.02					xx